


Platzübersicht

WINTER-CAMPING

Ideal dank Gasstraße

TYP B 95 - 115 qm

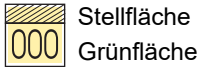

TYP A 85 - 95 qm



HUNDEPLATZ

TYP B 95 - 115 qm



HUNDEPLATZ

TYP A 85 - 95 qm




IM UNTERGESCHOSS
Therapie- & Wellnesszentrum

IM ERDGESCHOSS
Rezeption und Kiosk

IM 1. STOCK
Kosmetiksalon



* = Stellplatzausrichtung Norden

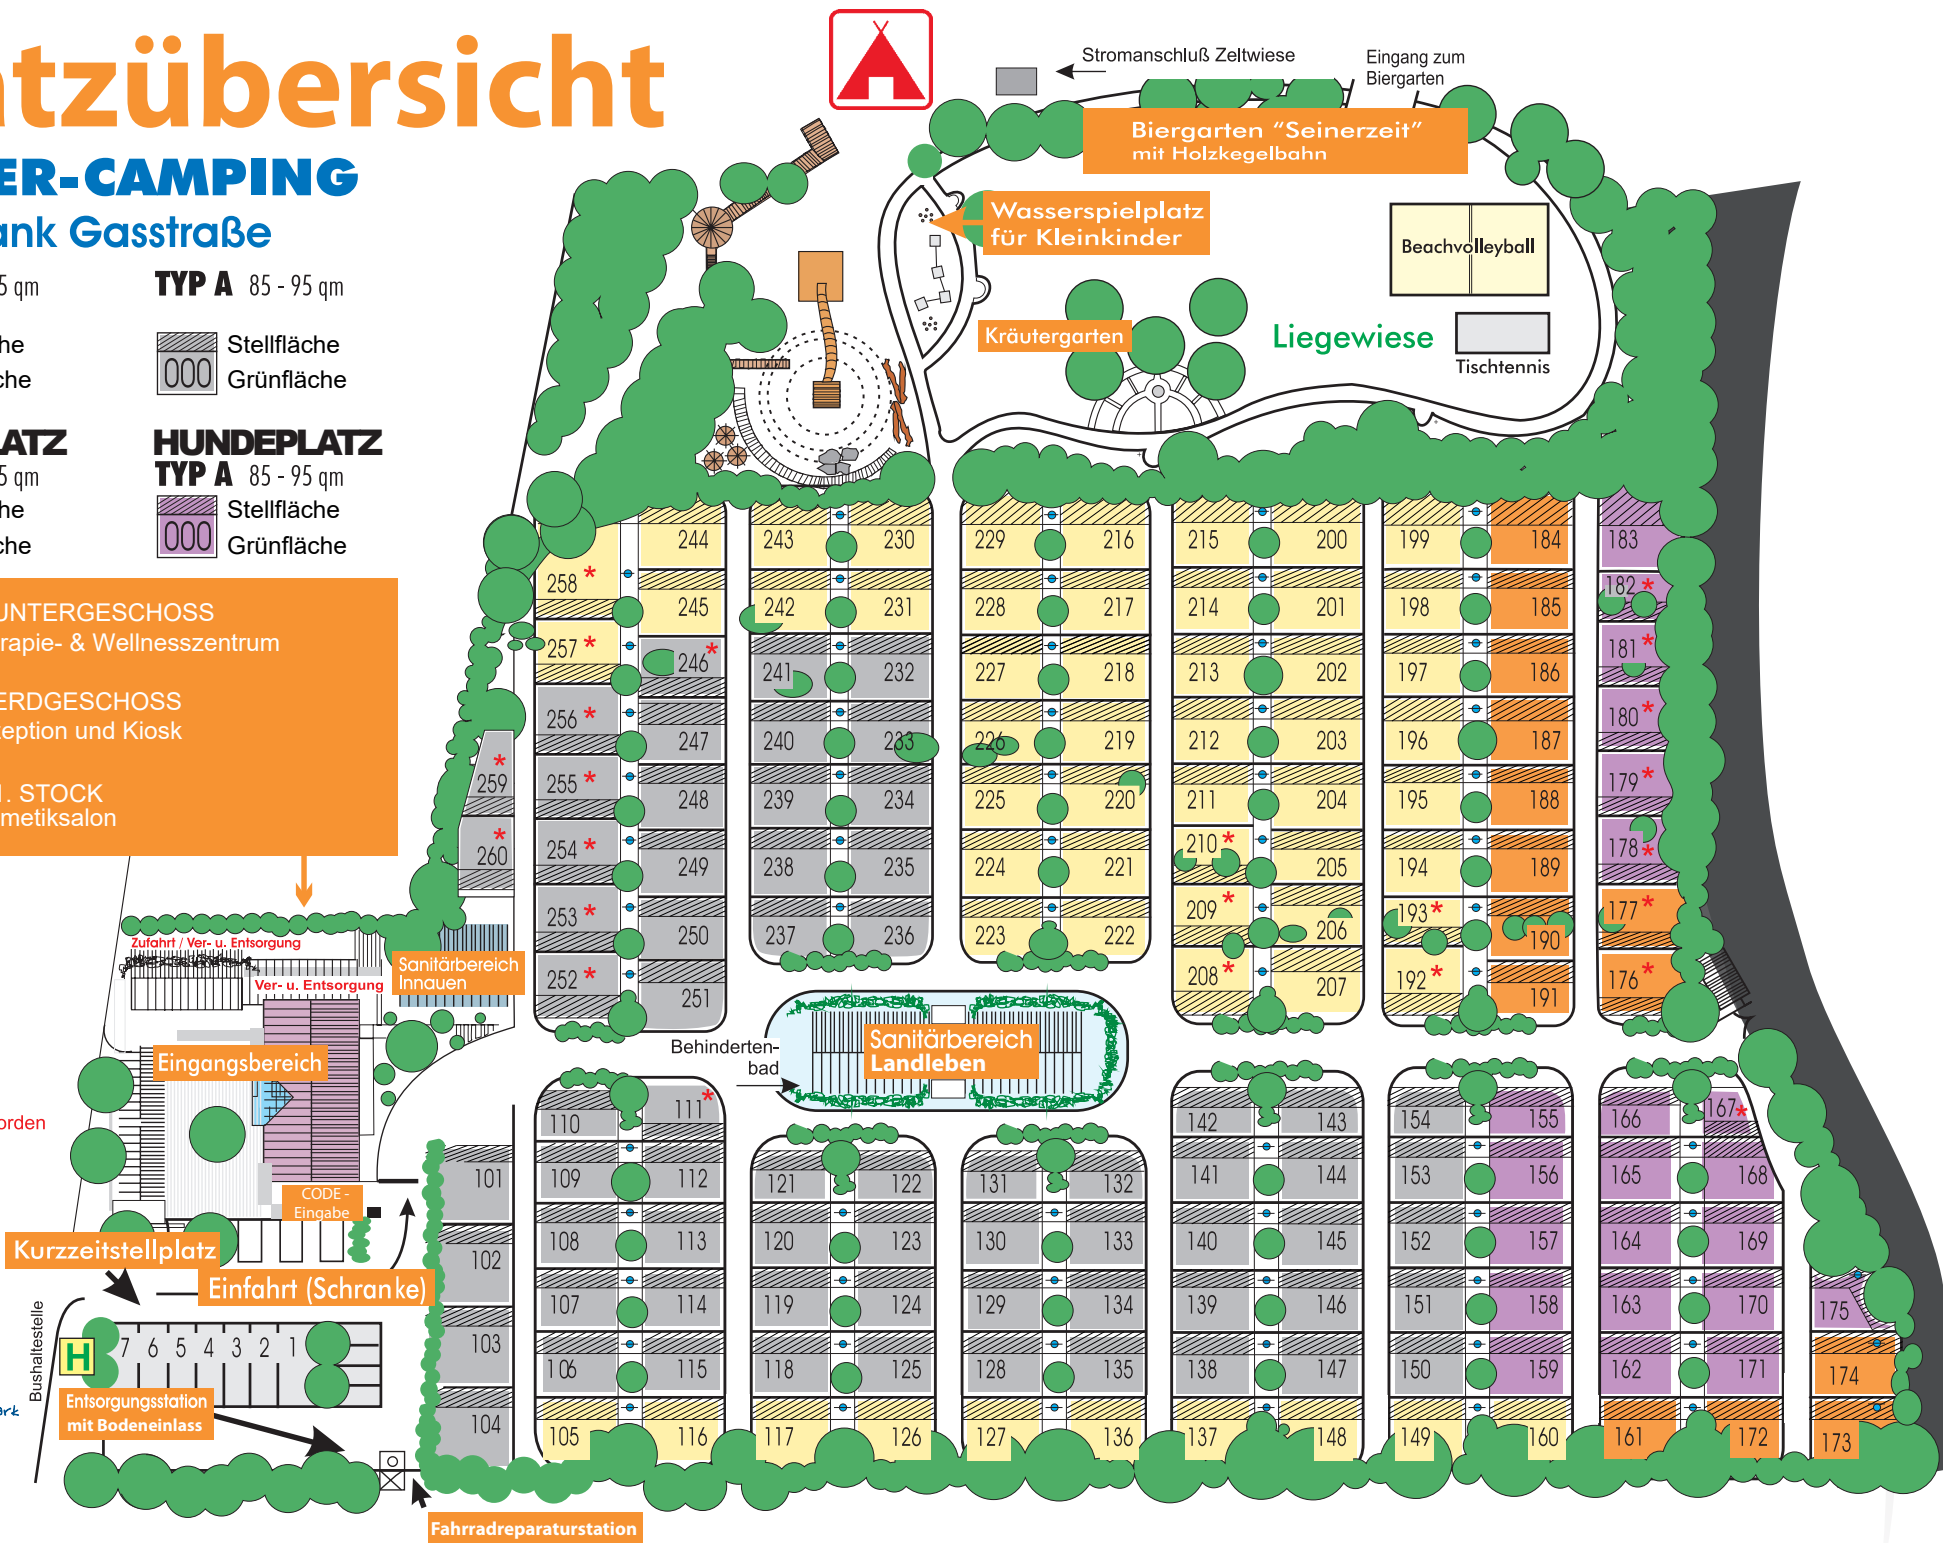

Entsorgungsstation mit Bodeneinlass

Kurzzeitstellplatz

Eingangsbereich

Zufahrt / Ver- u. Entsorgung

Ver- u. Entsorgung

Sanitärbereich Innauen

Behindertensanitär

Sanitärbereich Landleben

Fahrradreparaturstation

Stromanschluß Zeltwiese

Eingang zum Biergarten

Wasserspielplatz für Kleinkinder

Kräutergarten

Biergarten "Seinerzeit" mit Holzkegelbahn

Beachvolleyball

Liegewiese

Tischtennis

Restaurant Tennis-Campingspark

Ich ... quad ... einfach bayrisch

... schräg gegenüber dem Campingplatz